


Согласовано

Взам. инв. №

Подл. и дата

Инв. № подл.

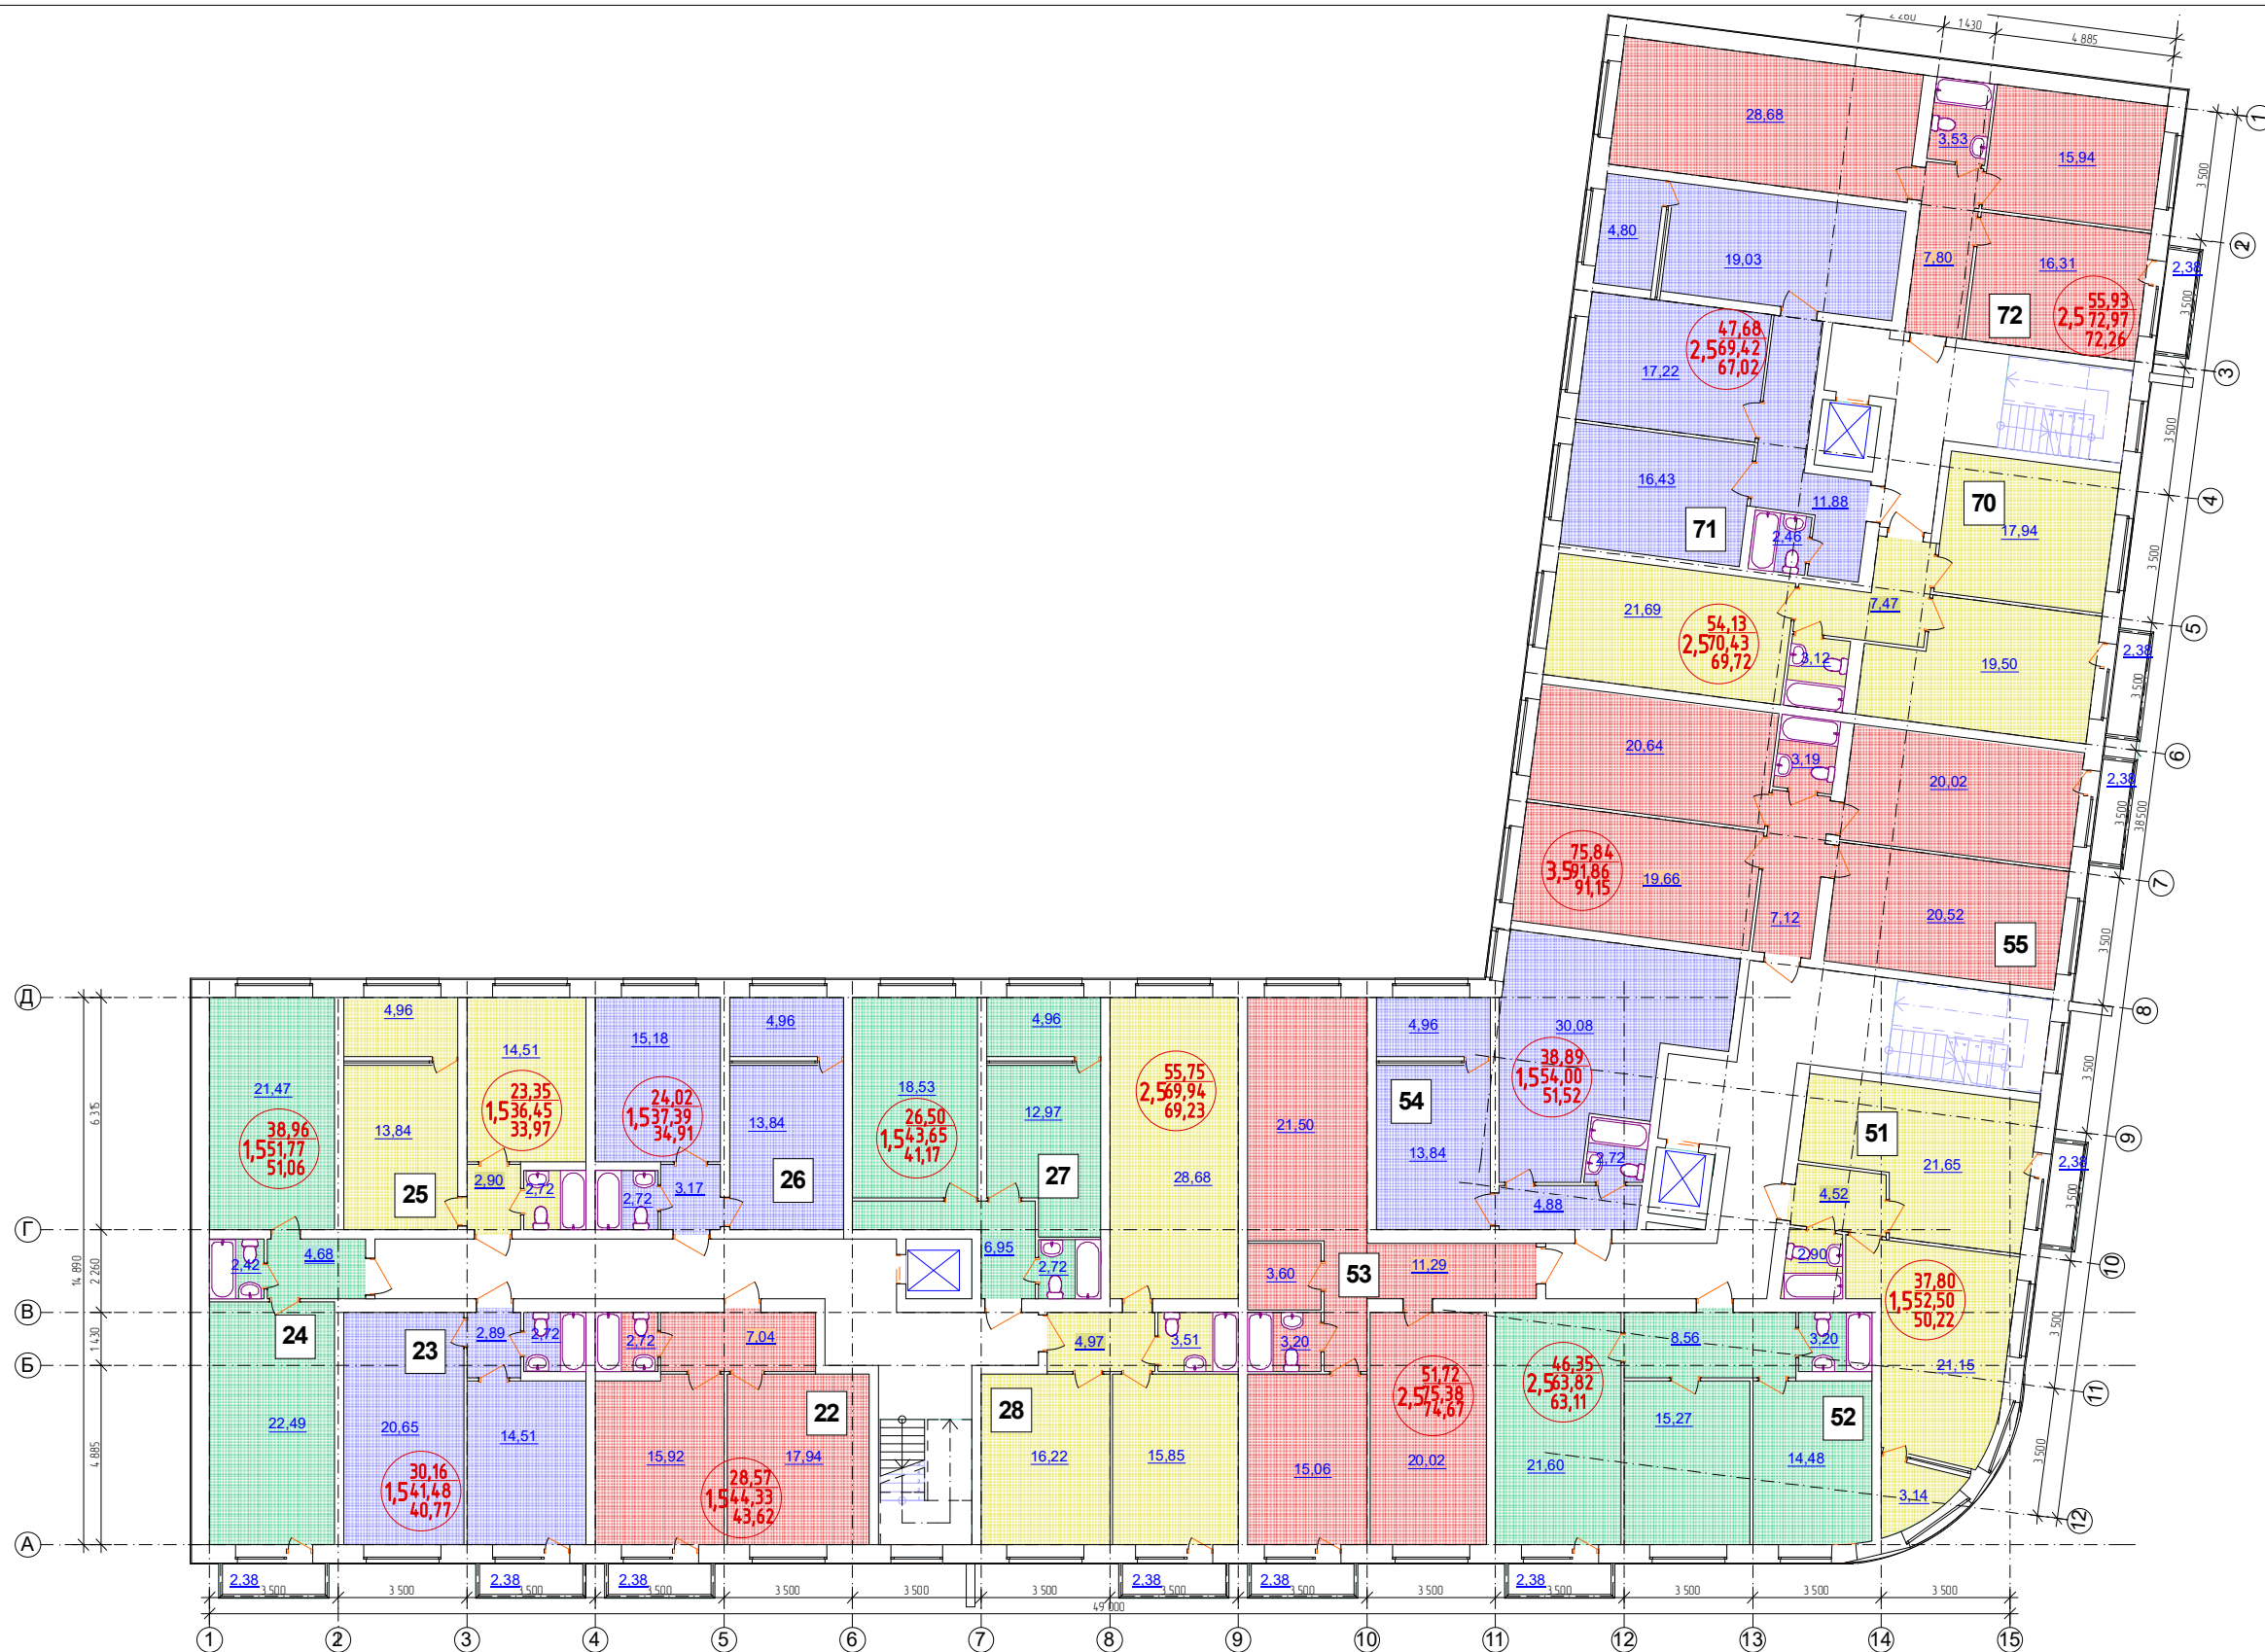

						47-СК/02.21-АС			
						Многоквартирный жилой дом "Бавария-2" с подземной автостоянкой на земельном участке, расположенном между ул. Чапаева и Халтурина в Индустриальном районе г. Ижевска			
Изм.	Колуч.	Лист	№Фак.	Подп.	Дата	Жилой дом	Стадия	Лист	Листов
	ГИП	Дробинин Д.В.		<i>[Signature]</i>			Р	5	
Проектир.	Тенсин А.К.			<i>[Signature]</i>		План 4 этажа	ИП Дробинин Д.В.		
Проверил	Дробинин Д.В.			<i>[Signature]</i>					
Н. контр.	Жуикова С.Н.			<i>[Signature]</i>					

Копировал